


Zur Messungssache
Gemarkung: C-Tal

Flur: 2

Diese Skizze bildet einen Bestandteil der Grenzniederschrift
vom heutigen Tage.

Herford, den

Öffentlich bestellter Vermessungsingenieur

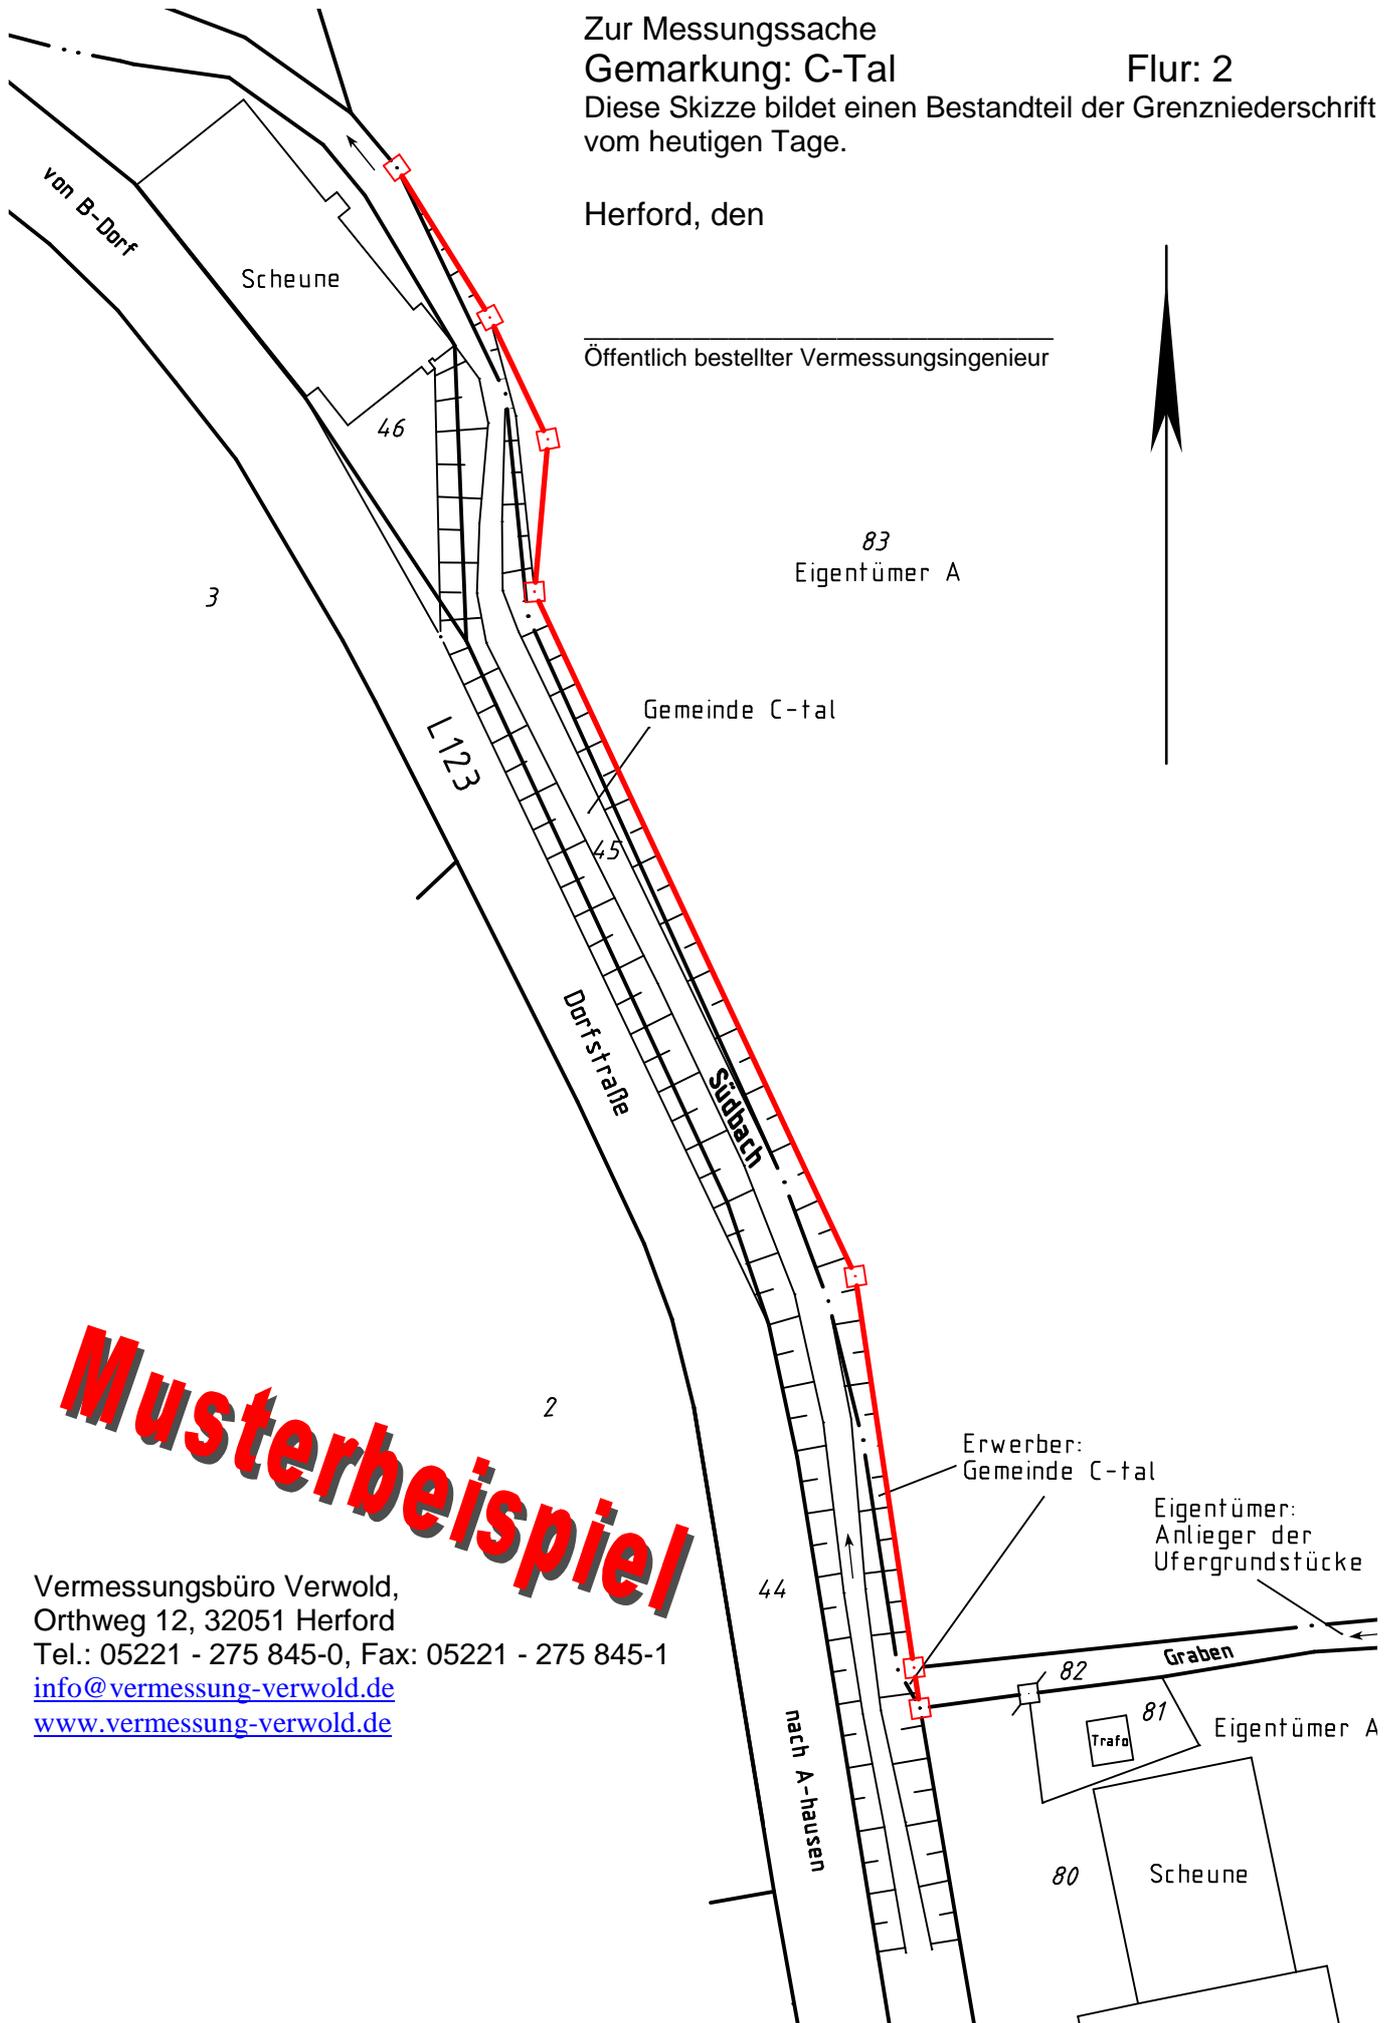

Musterbeispiel

Vermessungsbüro Verwold,
Orthweg 12, 32051 Herford
Tel.: 05221 - 275 845-0, Fax: 05221 - 275 845-1
info@vermessung-verwold.de
www.vermessung-verwold.de